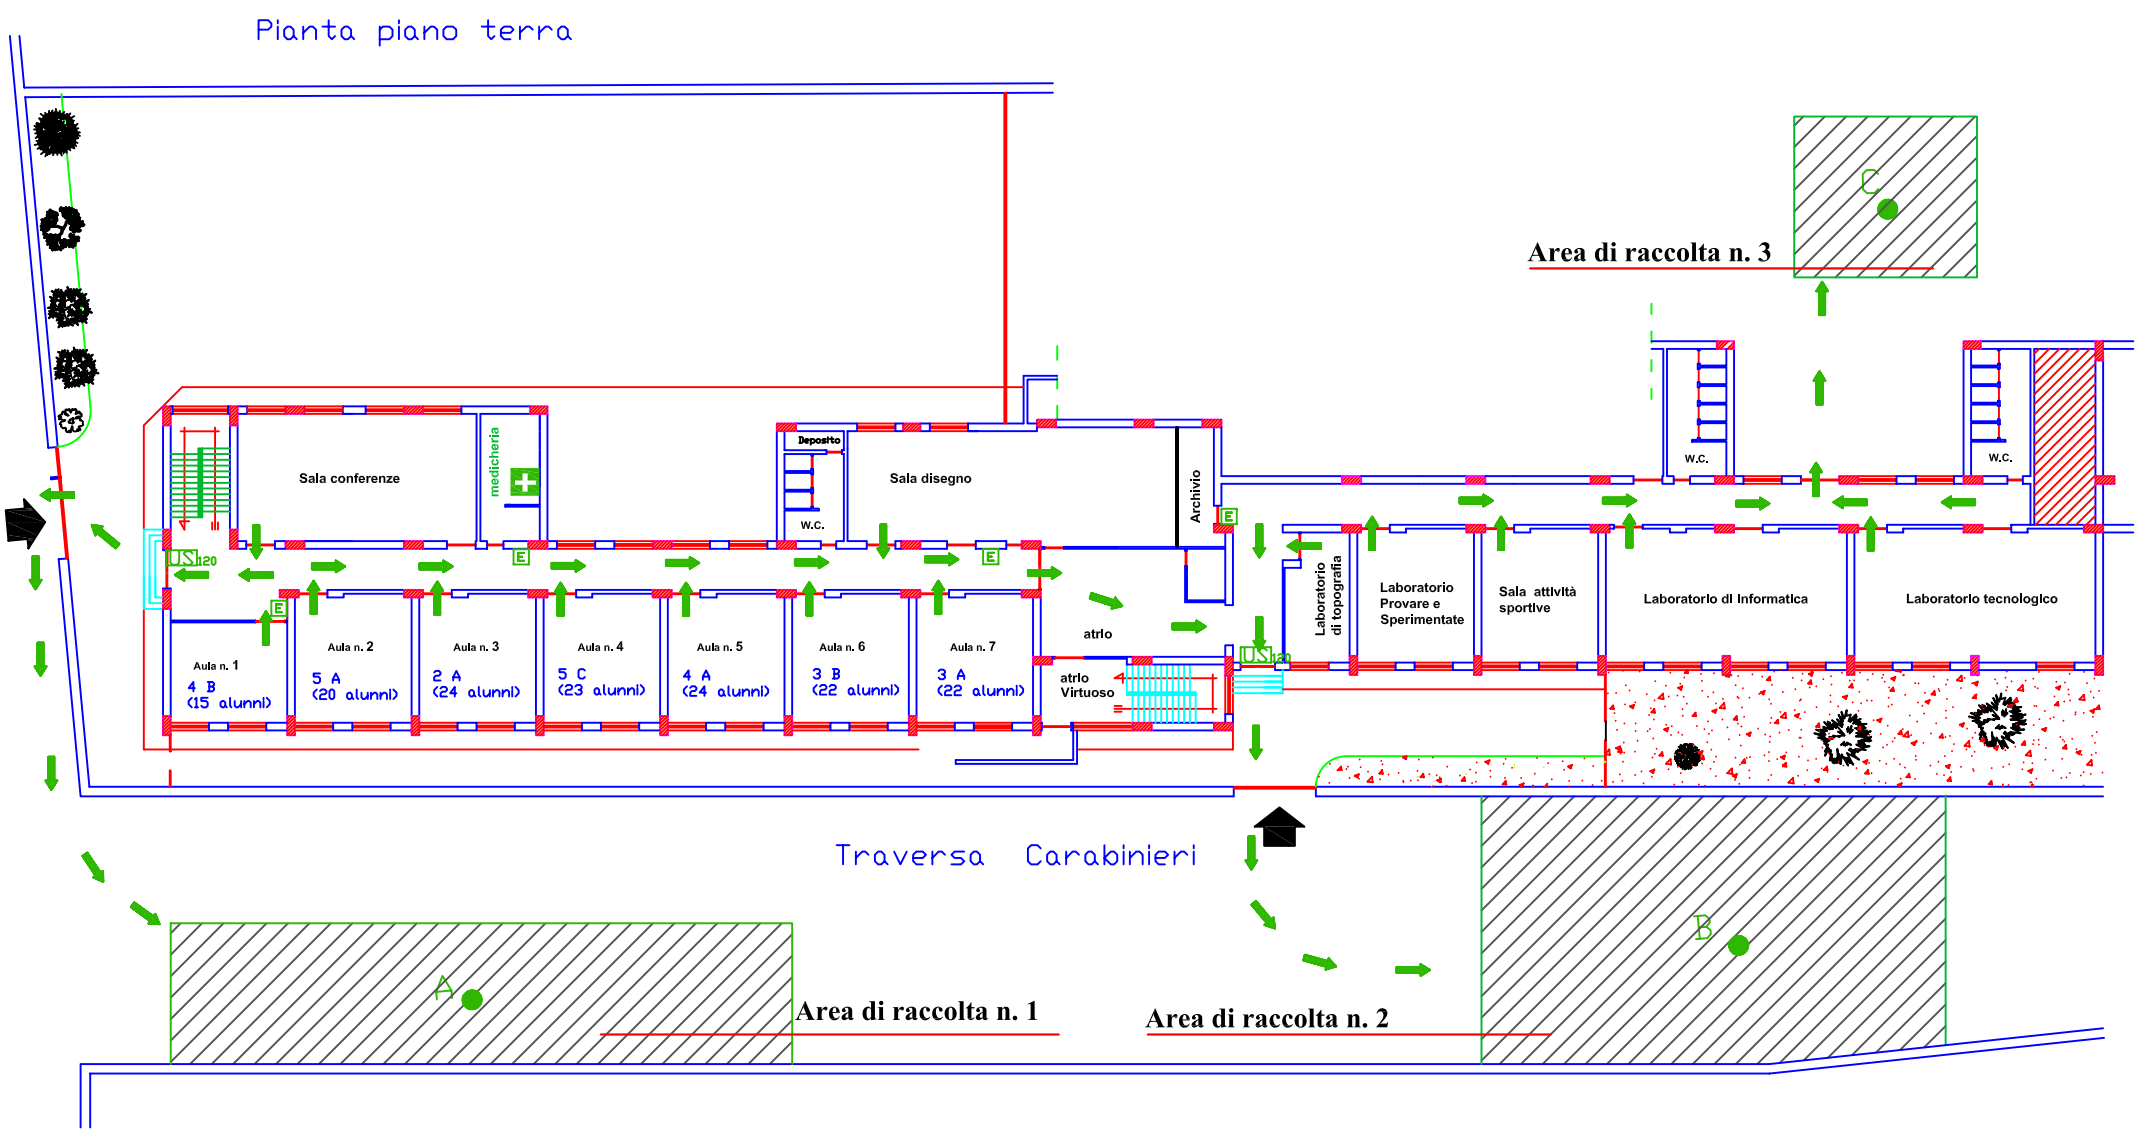
Pianta piano terra
Sala conferenze
medicheria
Deposito
W.C.
Sala disegno
Archivio
Aula n. 1
4 B
(15 alunni)
Aula n. 2
5 A
(20 alunni)
Aula n. 3
2 A
(24 alunni)
Aula n. 4
5 C
(23 alunni)
Aula n. 5
4 A
(24 alunni)
Aula n. 6
3 B
(22 alunni)
Aula n. 7
3 A
(22 alunni)
atrio
atrio
Virtuoso
Laboratorio
di topografia
Laboratorio
Provare e
Sperimentate
Sala attività
sportive
Laboratorio di Informatica
Laboratorio tecnologico
W.C.
W.C.
Area di raccolta n. 3
C
Traversa Carabinieri
A
Area di raccolta n. 1
Area di raccolta n. 2
B